




Ansicht

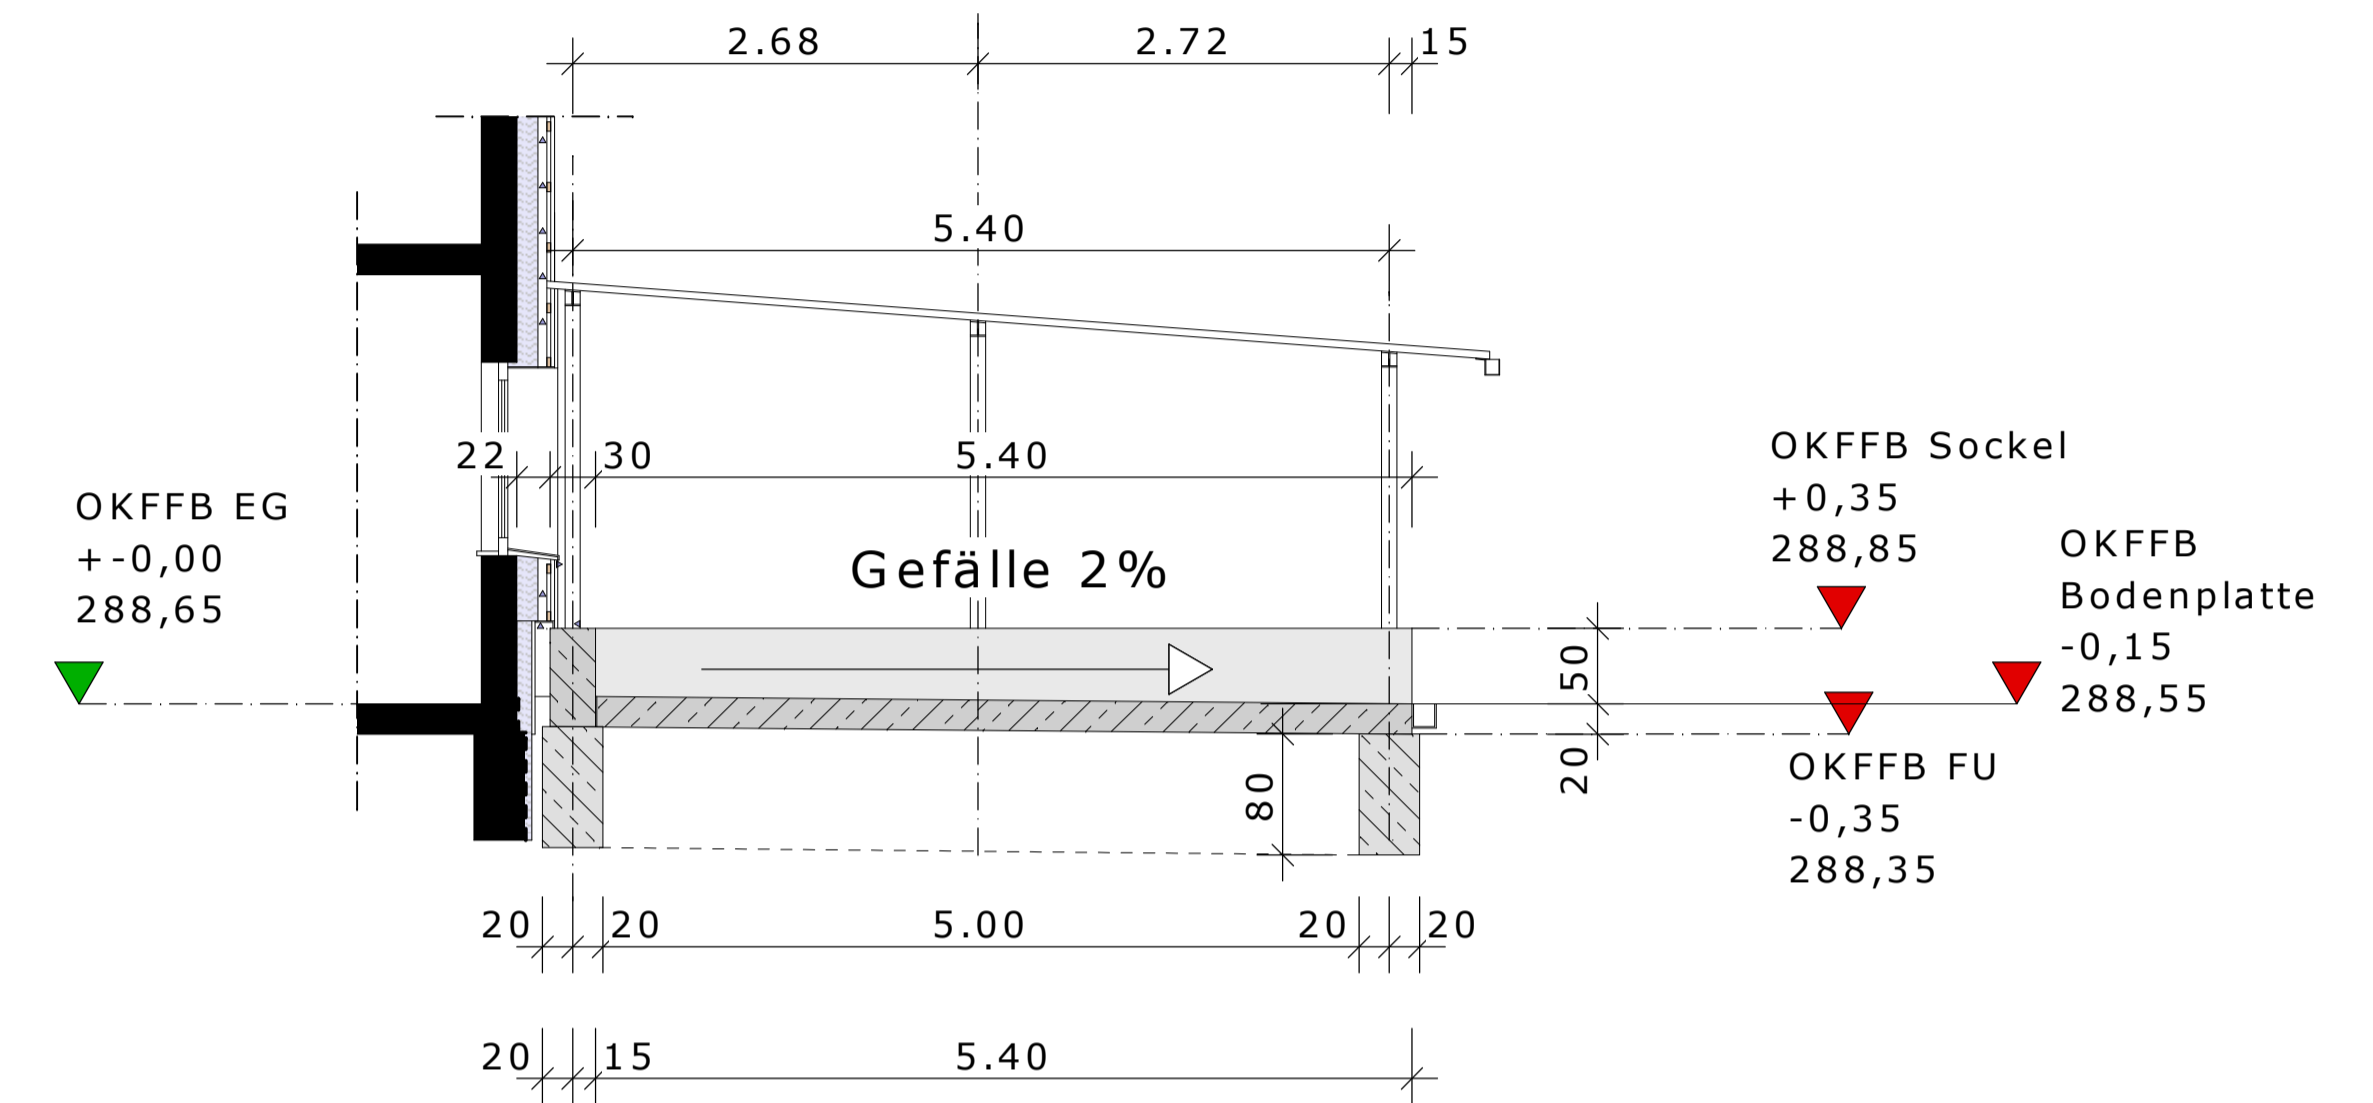

Schnitt d-d

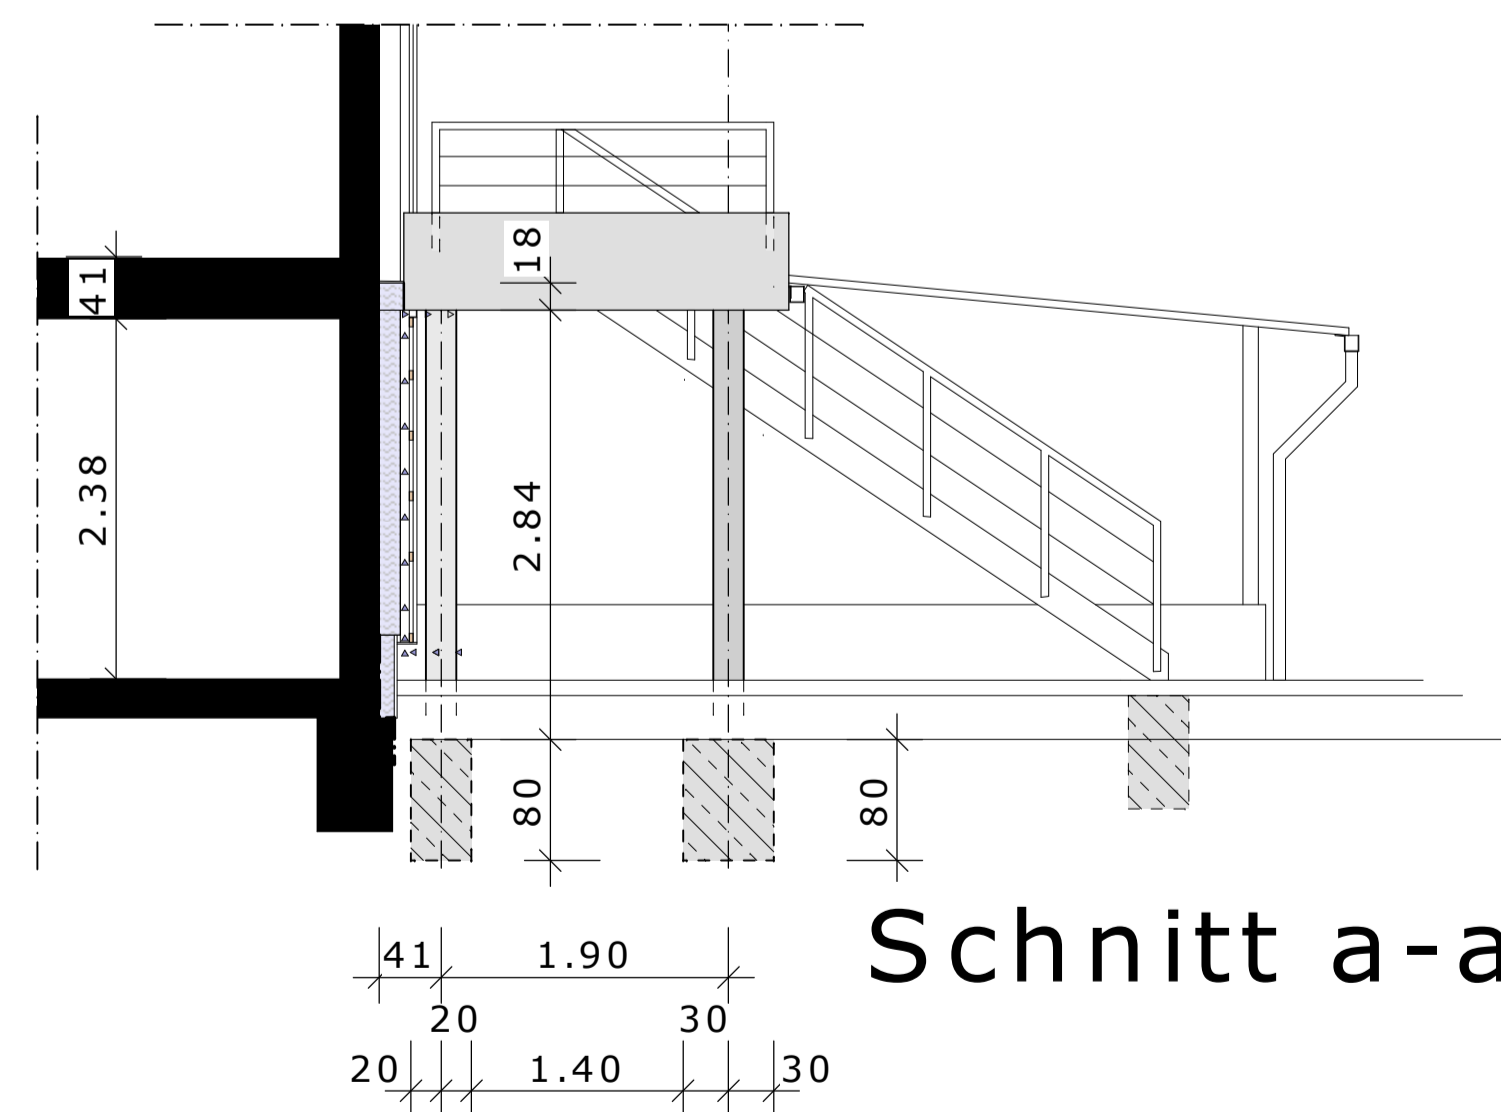

Schnitt a-a

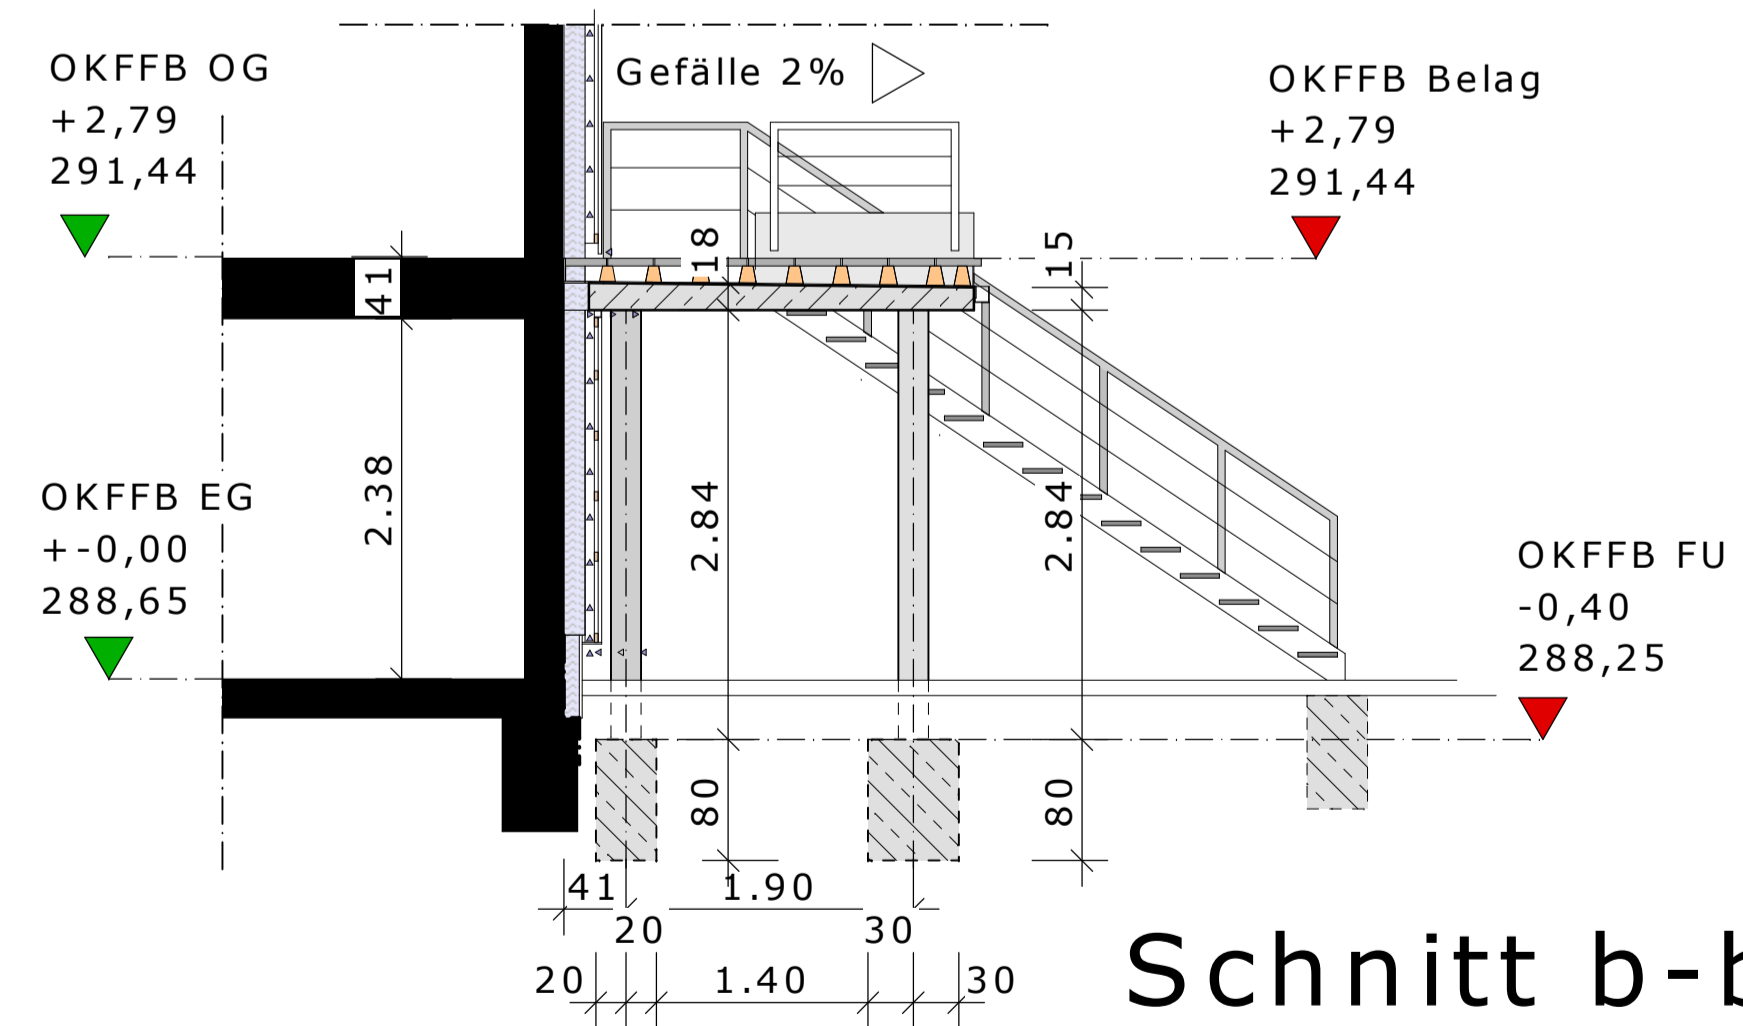

Schnitt b-b

Dieser Plan gilt nur in Verbindung mit der Statik und Schalplan !

Der Unternehmer ist verpflichtet die Ausführungsunterlagen lt. VOB DIN 1961, Paragraph 3.3 zu prüfen und den Aufsteller auf entdeckte oder vermutete Mängel hinzuweisen!

e		
d		
c		
b		
a		
Tierheim Koppelweide		
Bauherr	Tierschutzverein Oberberg e.V.	
Bauteil	Errichtung eines Treppenpodestes und Außenzwinger	
gezeichnet :	a.a.	Maßstab : 1 : 50
geprüft :		Größe : DIN A1
Datum :	30.04.2020	Proj.-Nr. :
Schnitte a, b, d, Ansicht		Zeichnungs Nr.:
zu Stahlliste :	zu Mattenliste :	A 2
<small>Dipl.-Ing. Andrea Altemühle * Faulmert 24 * 51674 Wiehl * Tel.:02262/5512</small>		